


Gebäude 3
Ansicht Nord
M 1:100

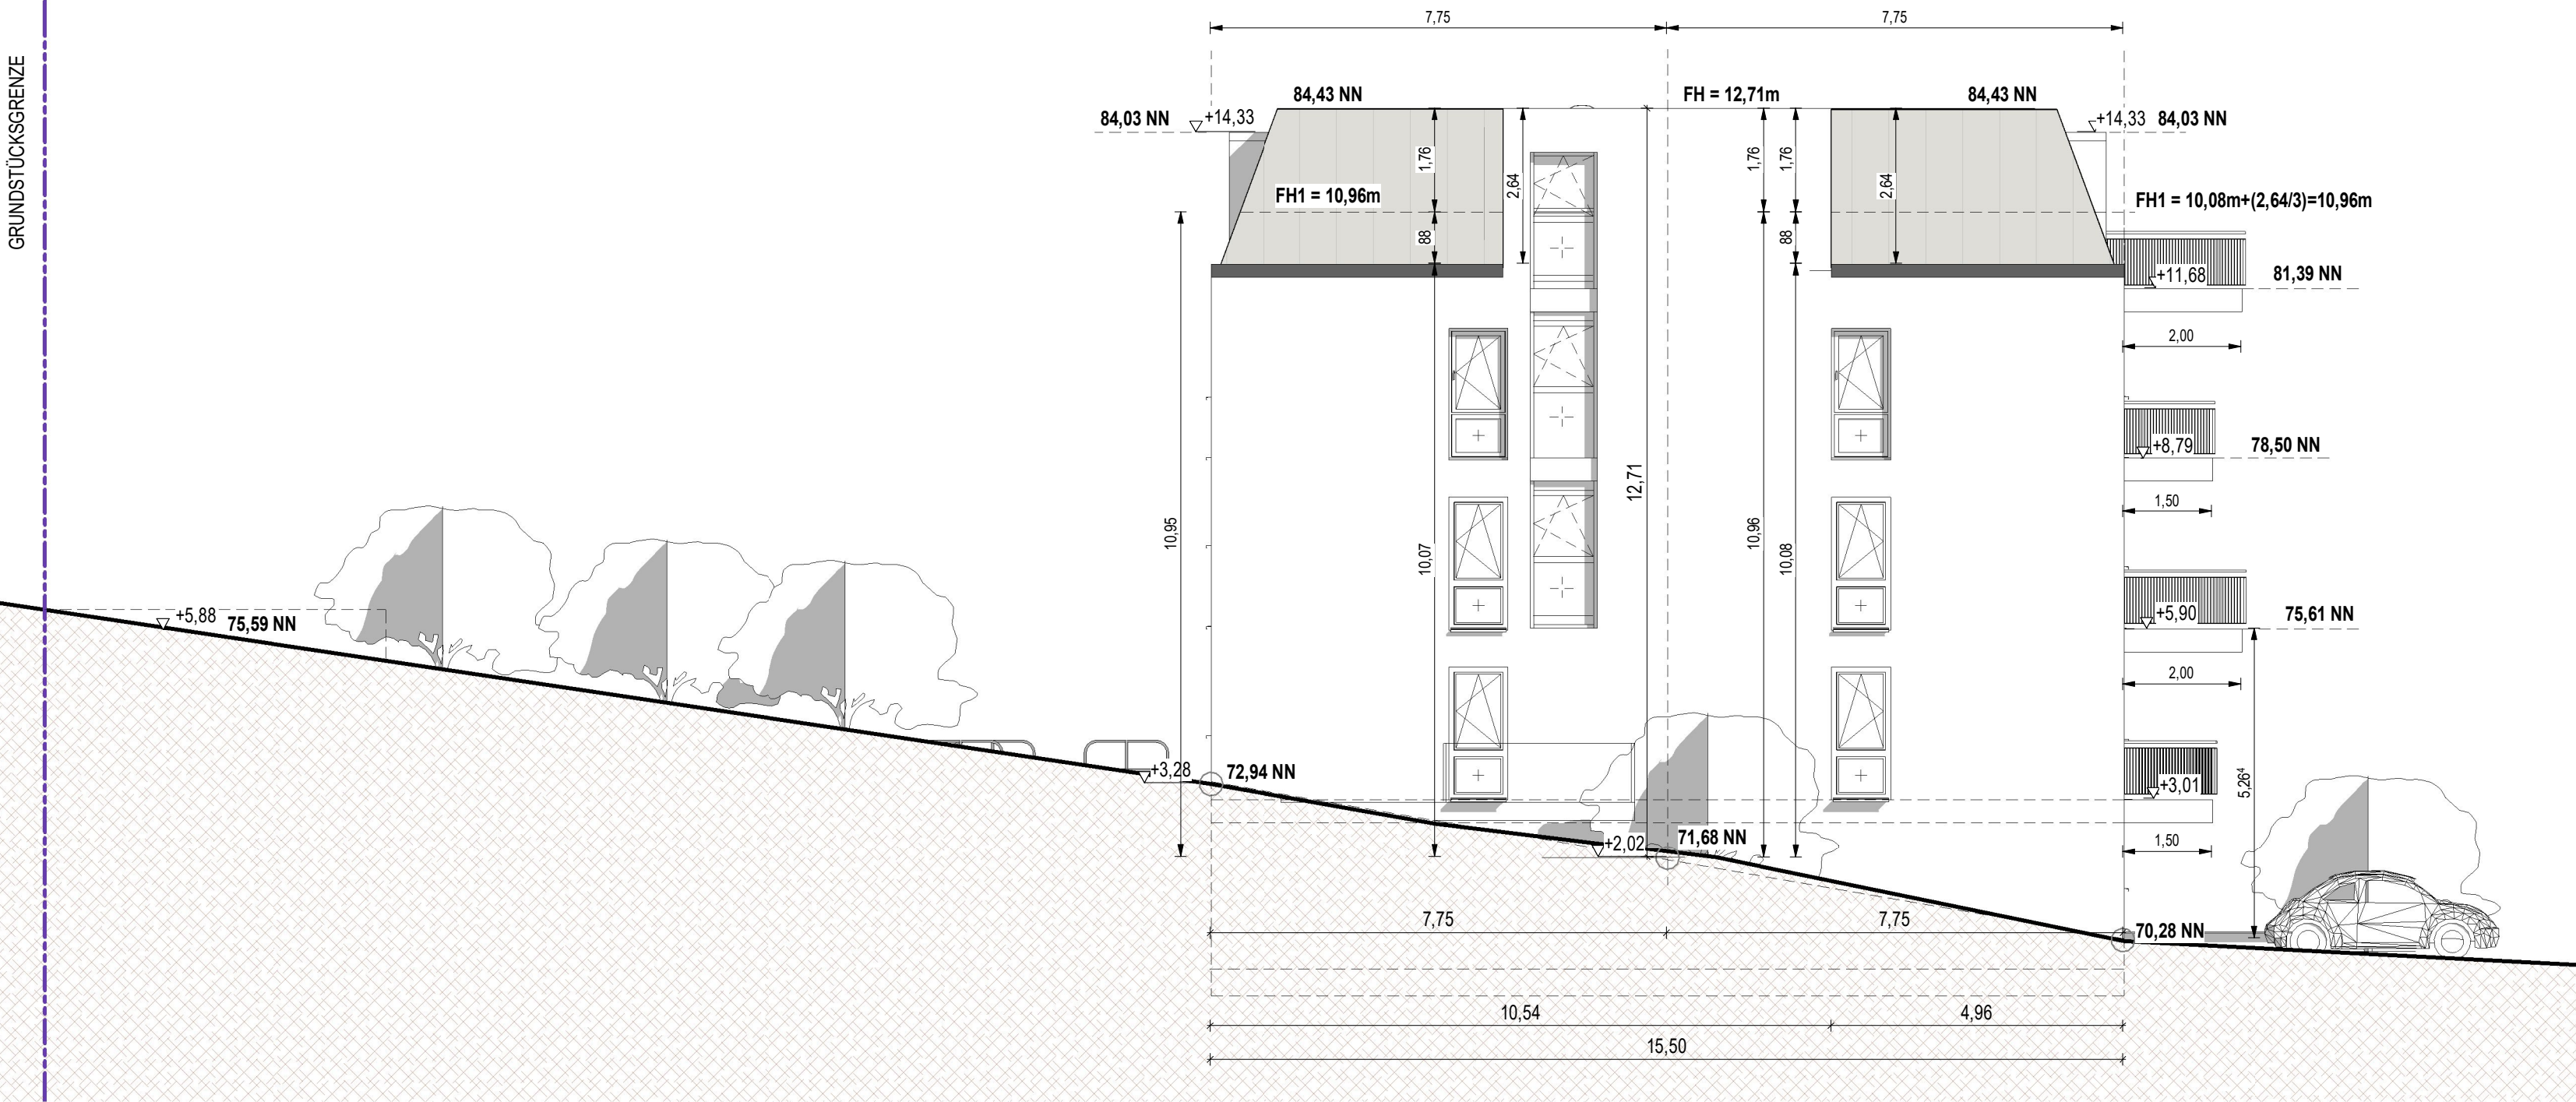


Gebäude 3
Ansicht Ost
M 1:100



Gebäude 3
Ansicht Süd
M 1:100



Gebäude 3
Ansicht West
M 1:100

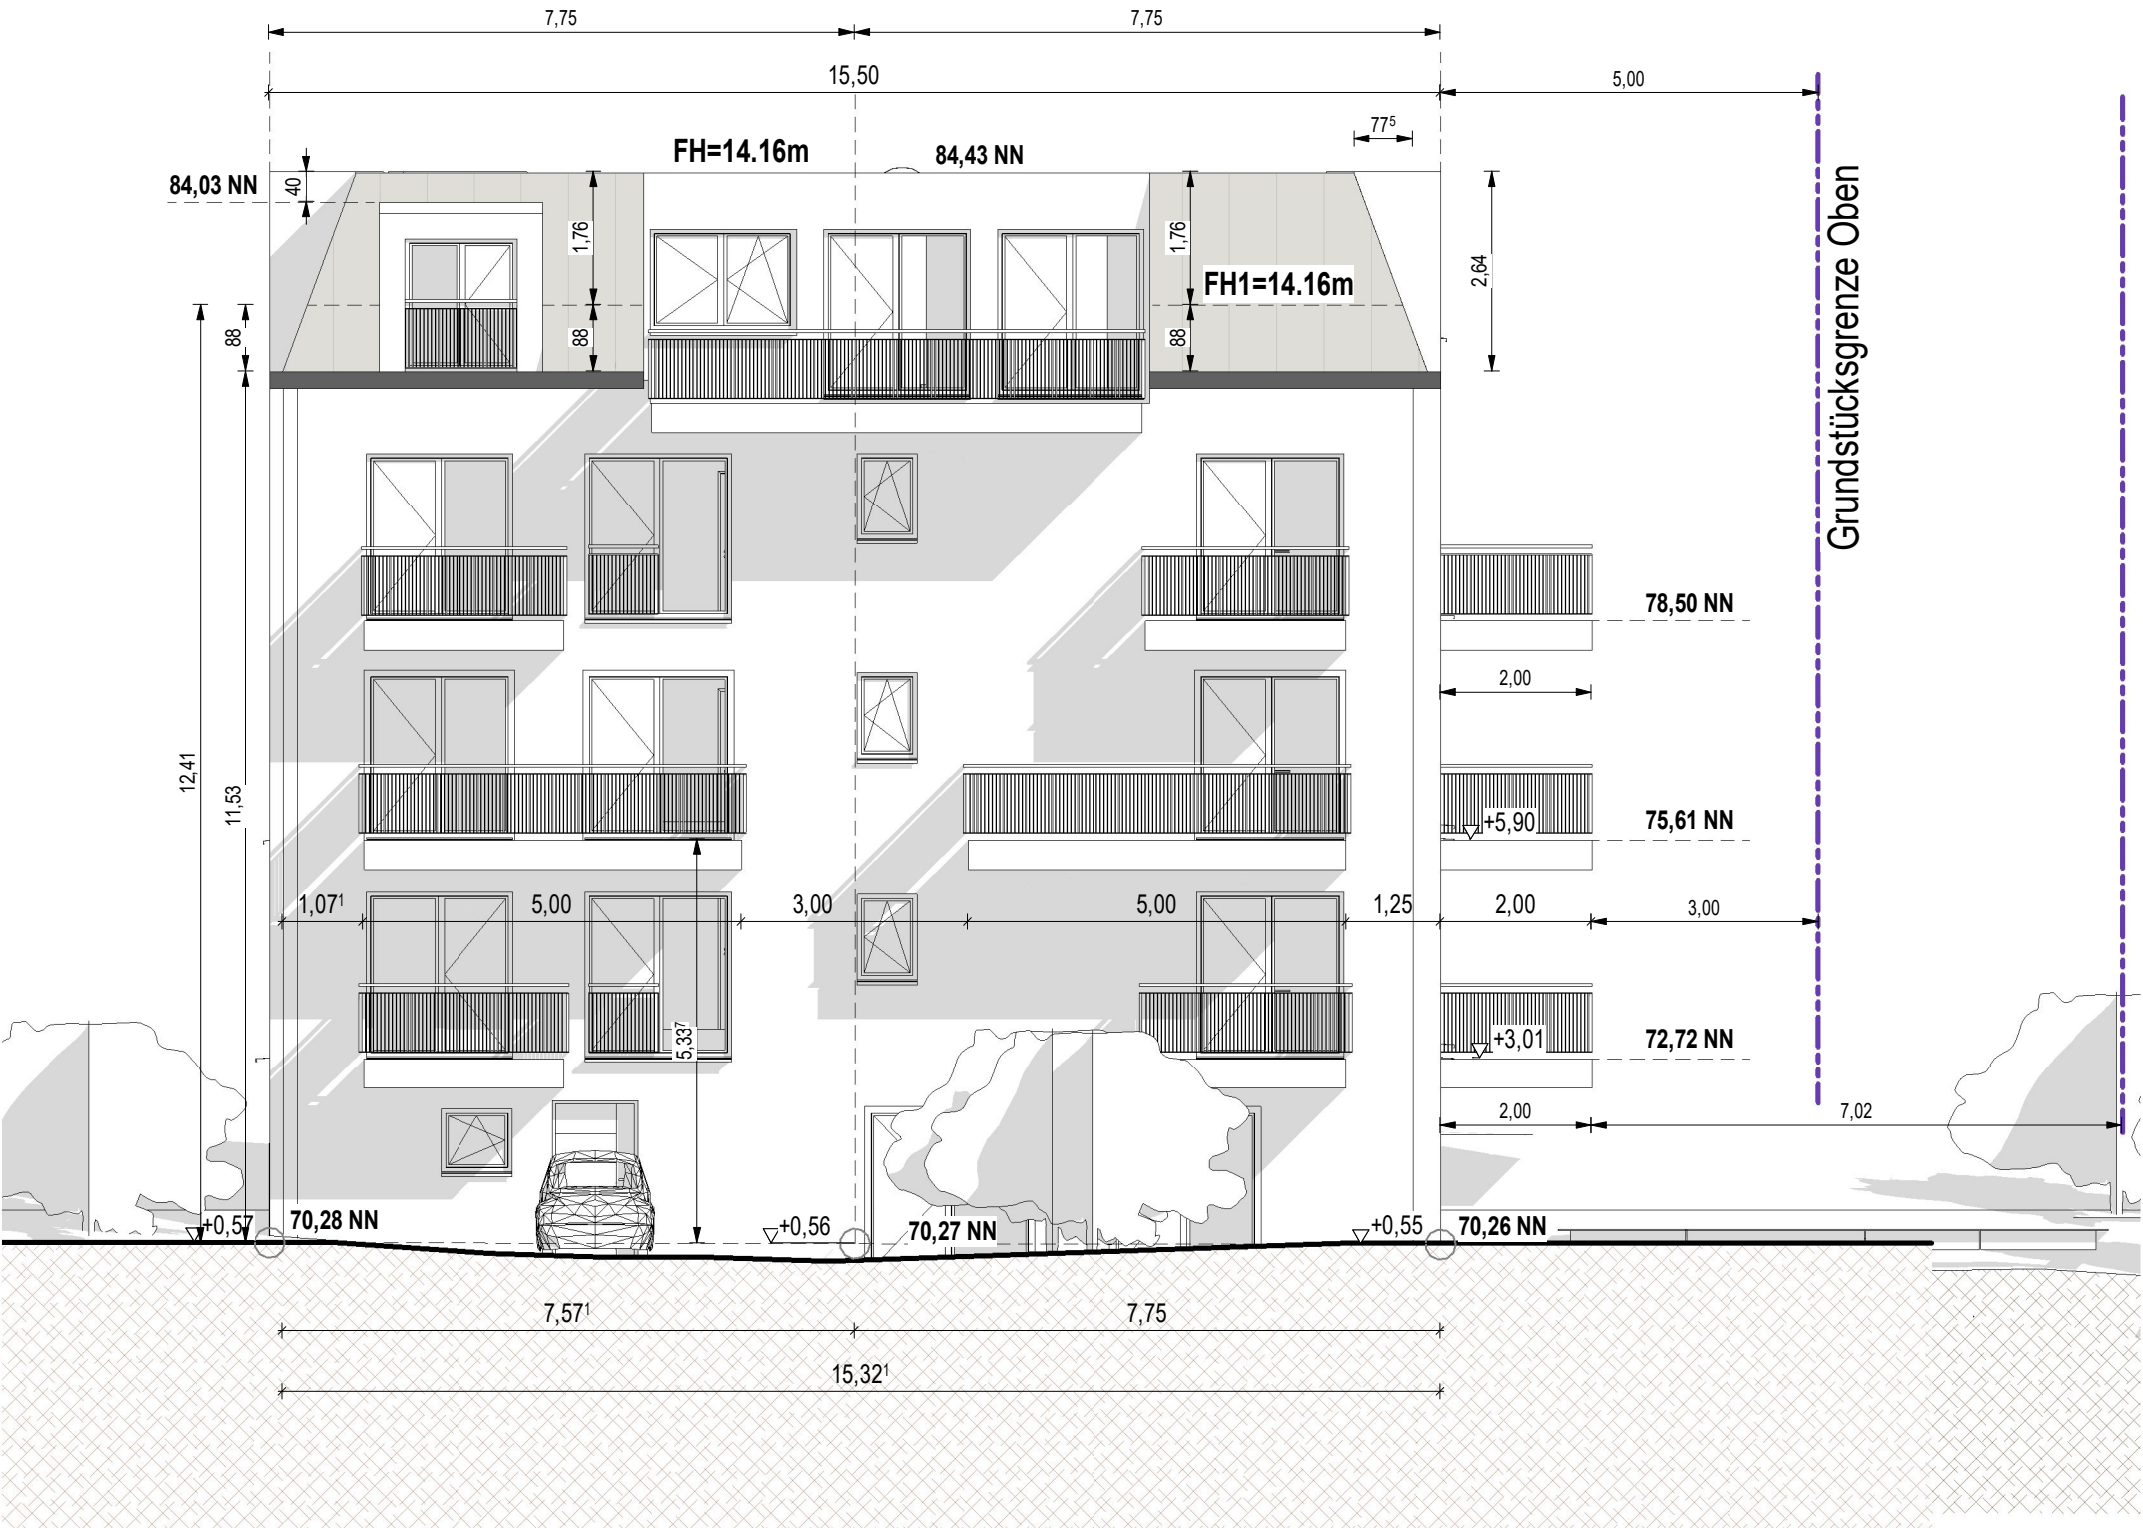

- BETONFERTIGTEIL GEDÄMMT
- BETONFERTIGTEIL
- TROCKENBAU
- MAUERWERK
- STAHLBETON
- DÄMMUNG WEICH
- DÄMMUNG HART
- ZIEGEL

BAUANTRAG

PROJEKT **Neubau von 4 MFH insgesamt 30 WE / 2 Kleingaragen jeweils 3 PKW's / 26 Stellplätze**

Vor dem Leetor 13
53545 Linz am Rhein
123-45
Neubau

PROJ.NR. 2022_04

BAUHERR **LS Immobiliengrundbesitz GmbH**

Bahnstraße 3
65779 Kelheim
Tel: 0176-55007744
LS.Wohnungen@gmail.com

PLANINHALT **Ansichten - GEBÄUDE 3** Wie angezeigt

PLAN.NR. 11 DATUM: 23.10.2023

PLANVERFASSER **pbs Architekturbüro Lipaj**

Geierfeld 74
65812, Bad Soden
06174-9685238
pbs@architekt-lipaj.de

GEZEICHNET: E.L.

BAUBEHÖRDE