


GEBÄUDEKLASSE 4

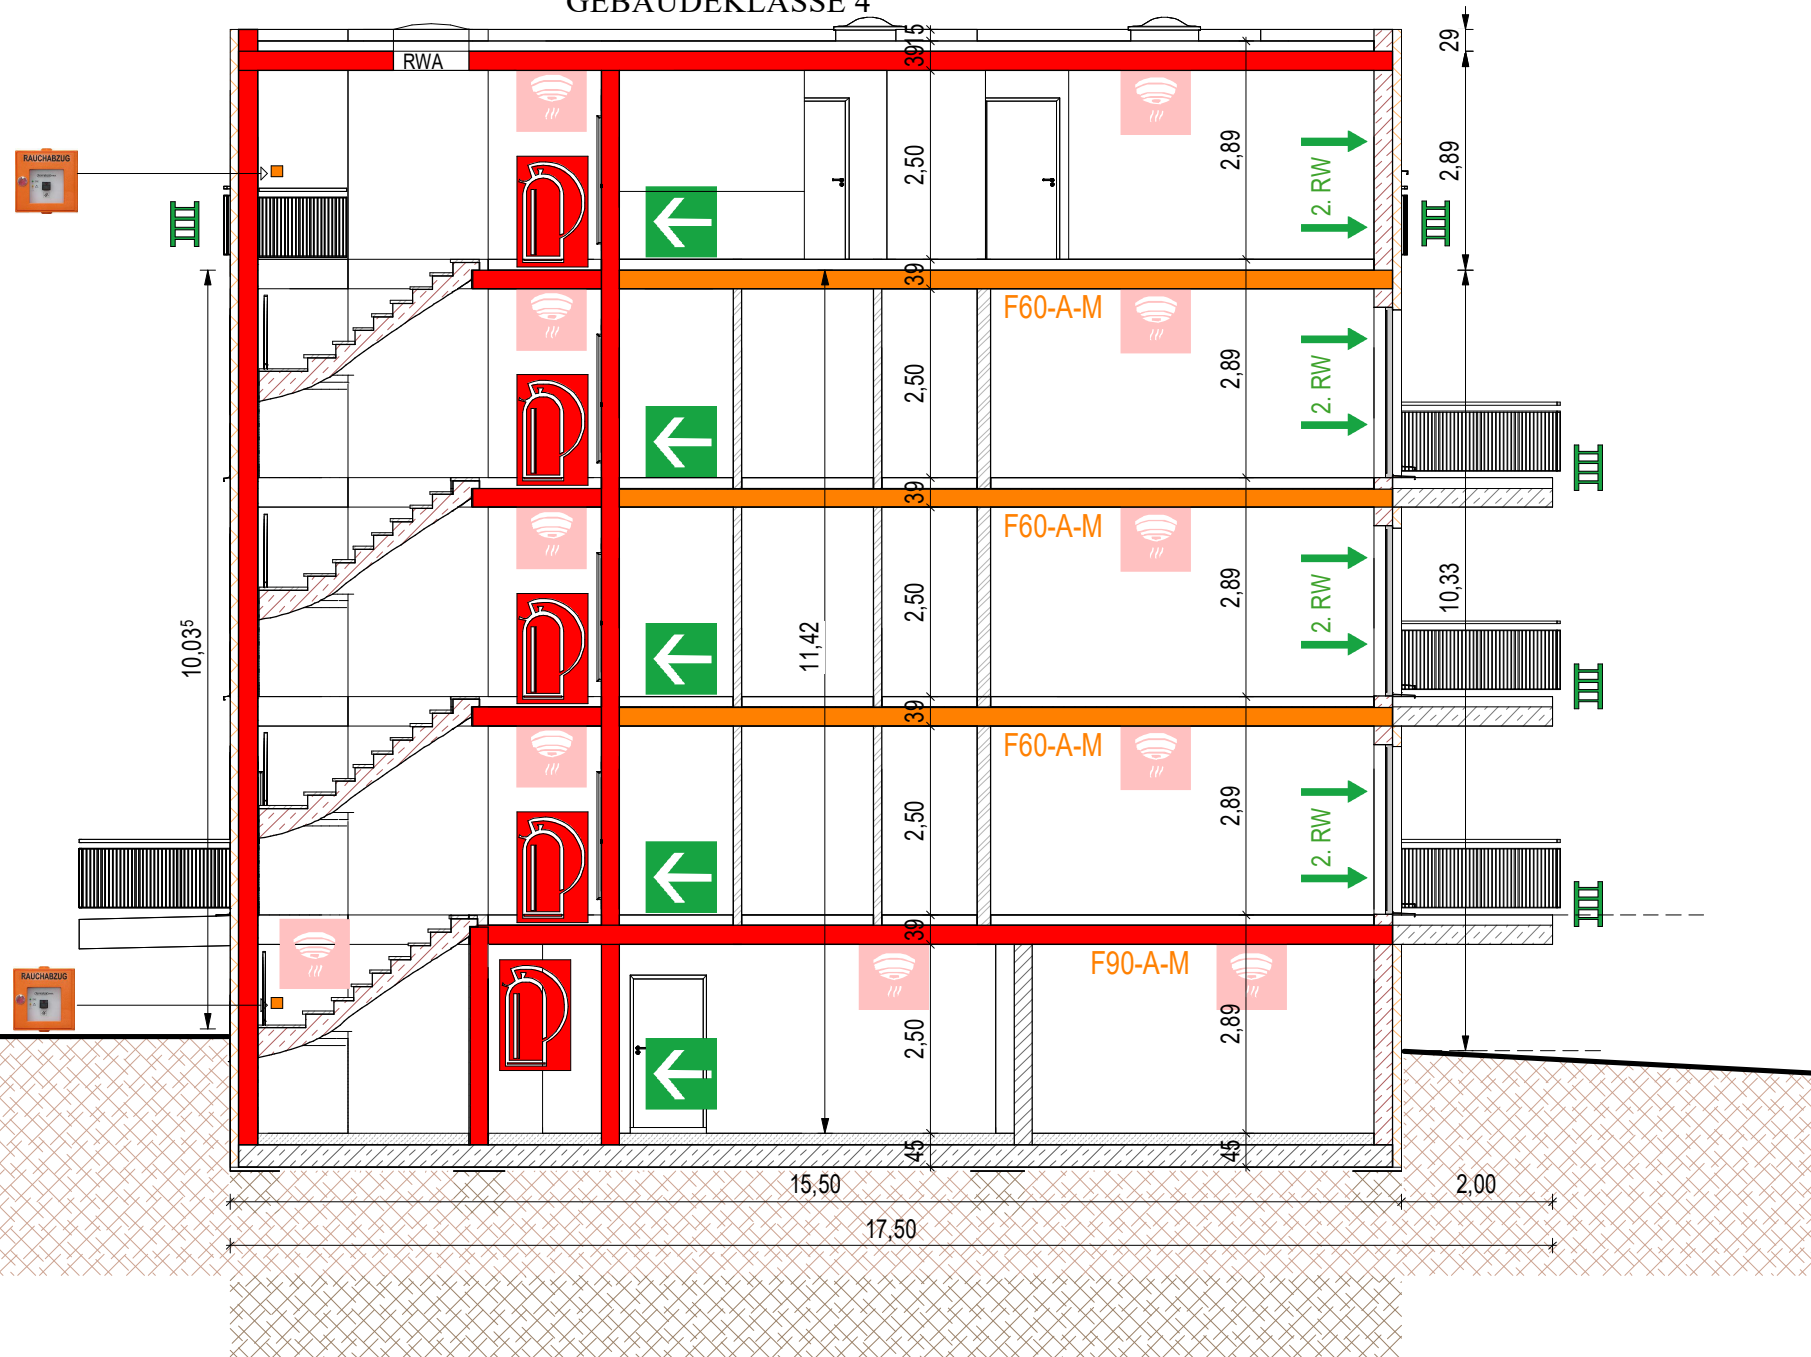

	feuerbeständig (F60-A-M)		1. Rettungsweg
	feuerbeständig (F90-A-M)		ATL = Rettungsweg mit "tragbare leiter"
	Rauchwarnmelder nach DIN 14676		Feuerlöscher nach DIN 14676
 	Rauch- und Wärmeabzug	 	2. Rettungsweg

BAUANTRAG

Neubau von 4 MFH insgesamt 30 WE / 2 Kleingaragen
jeweils 3 PKW's / 26 Stellplätze

SCHNITT Brandschutz GEBÄUDE 4

1 : 100

PROJ-NR:
2022_04

PLAN-NR:
20

DATUM:
20.09.2023

GEZ:
Verfasser

pbs  Architekturbüro Lipaj

Geierfeld 74
65812, Bad Soden
06174-9685238
pbs@architekt-lipaj.de