


GEBÄUDEKLASSE 4

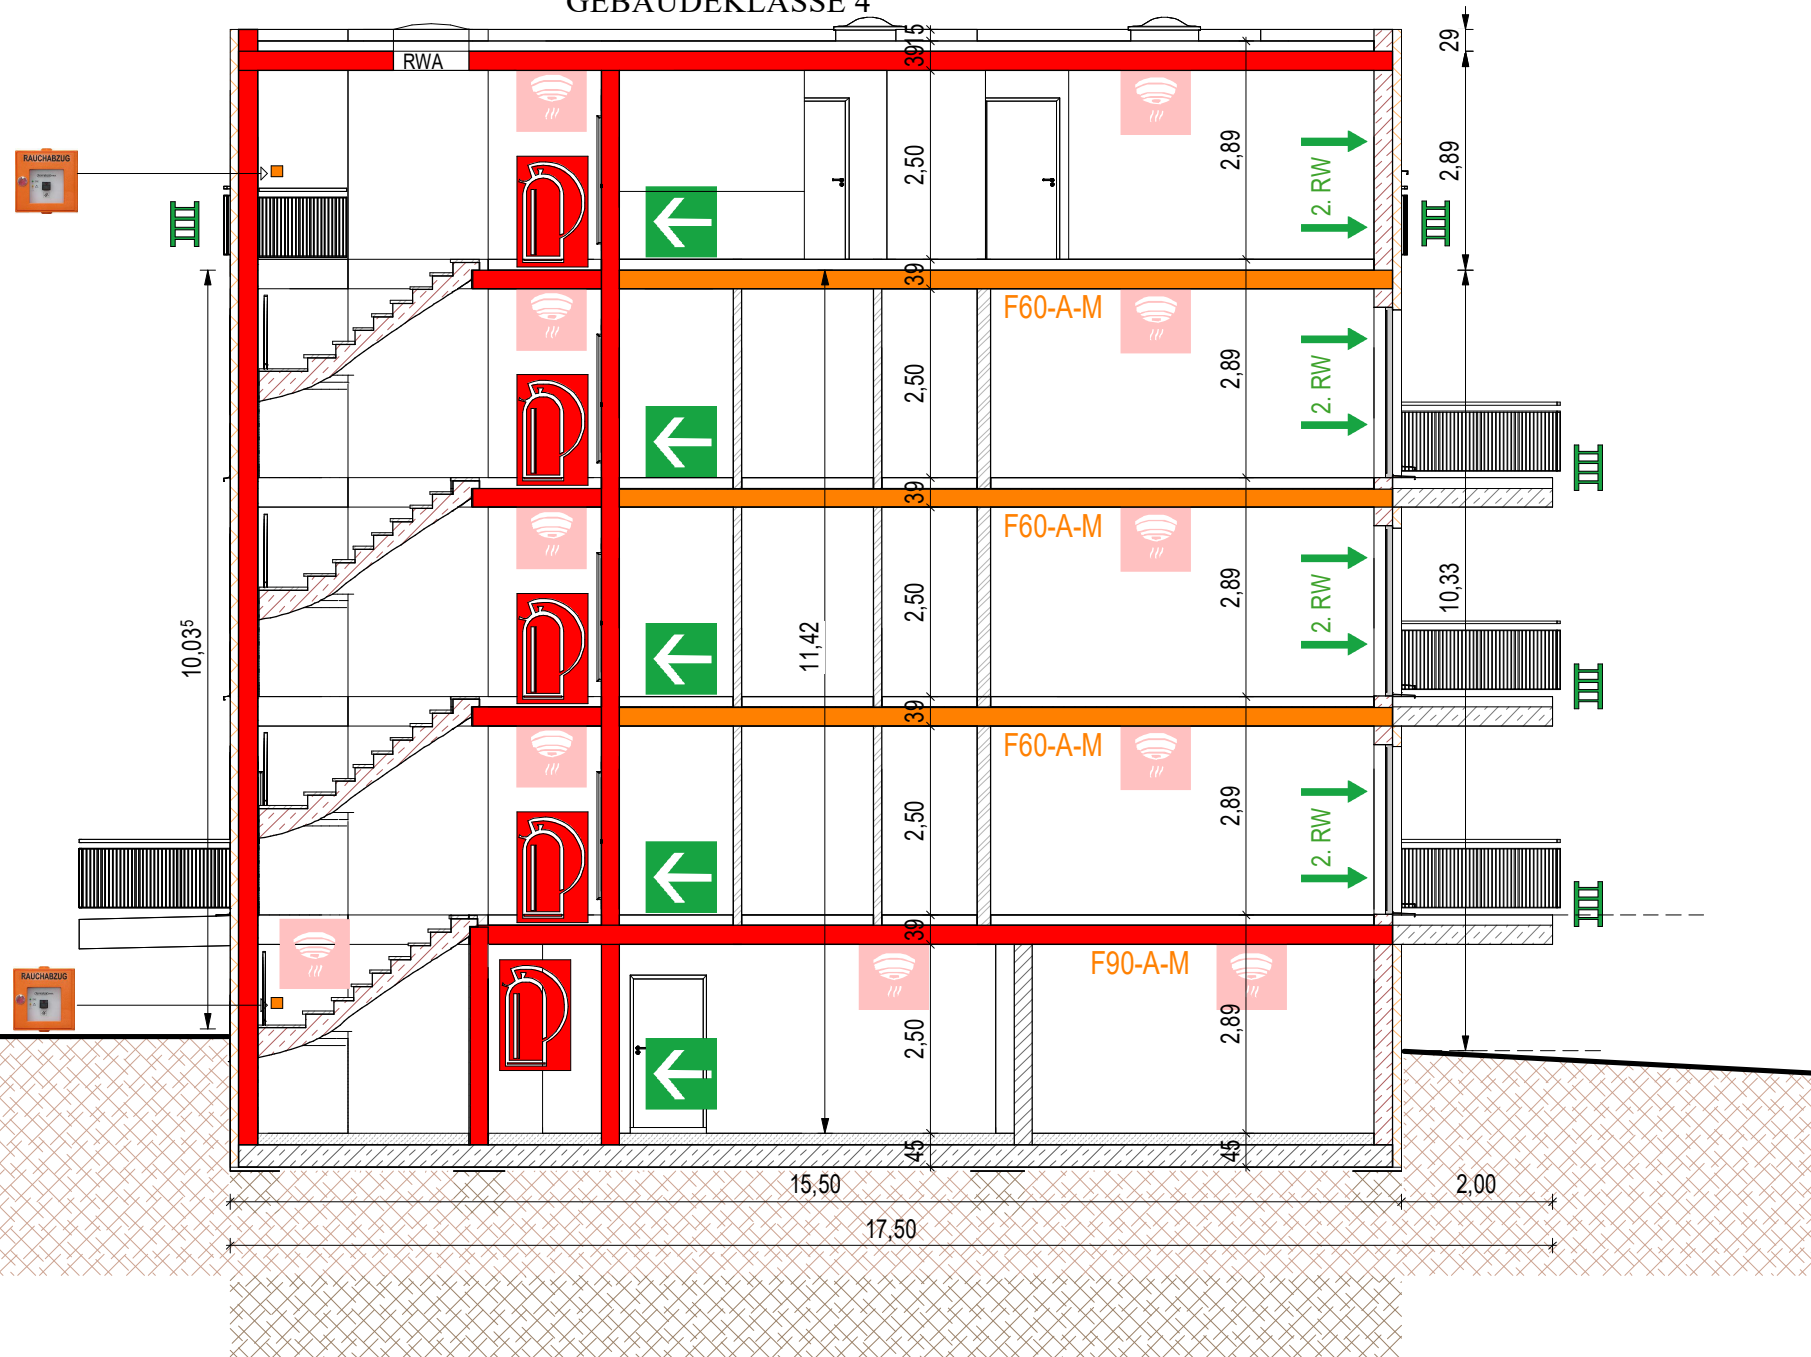

feuerbeständig (F60-A-M)



1. Rettungsweg



feuerbeständig (F90-A-M)



ATL = Rettungsweg
mit "tragbare leiter"



Rauchwarnmelder
nach DIN 14676



Feuerlöscher
nach DIN 14676



Rauch- und Wärmeabzug



2. Rettungsweg

BAUANTRAG

Neubau von 4 MFH insgesamt 30 WE / 2 Kleingaragen
jeweils 3 PKW's / 26 Stellplätze

SCHNITT Brandschutz GEBÄUDE 3

1 : 100

PROJ-NR:
2022_04

PLAN-NR:
20

DATUM:
20.09.2023

GEZ:
Verfasser

pbs  Architekturbüro Lipaj

Geierfeld 74
65812, Bad Soden
06174-9685238
pbs@architekt-lipaj.de