


# Freiflächenplan Feuerwehr M 1:100

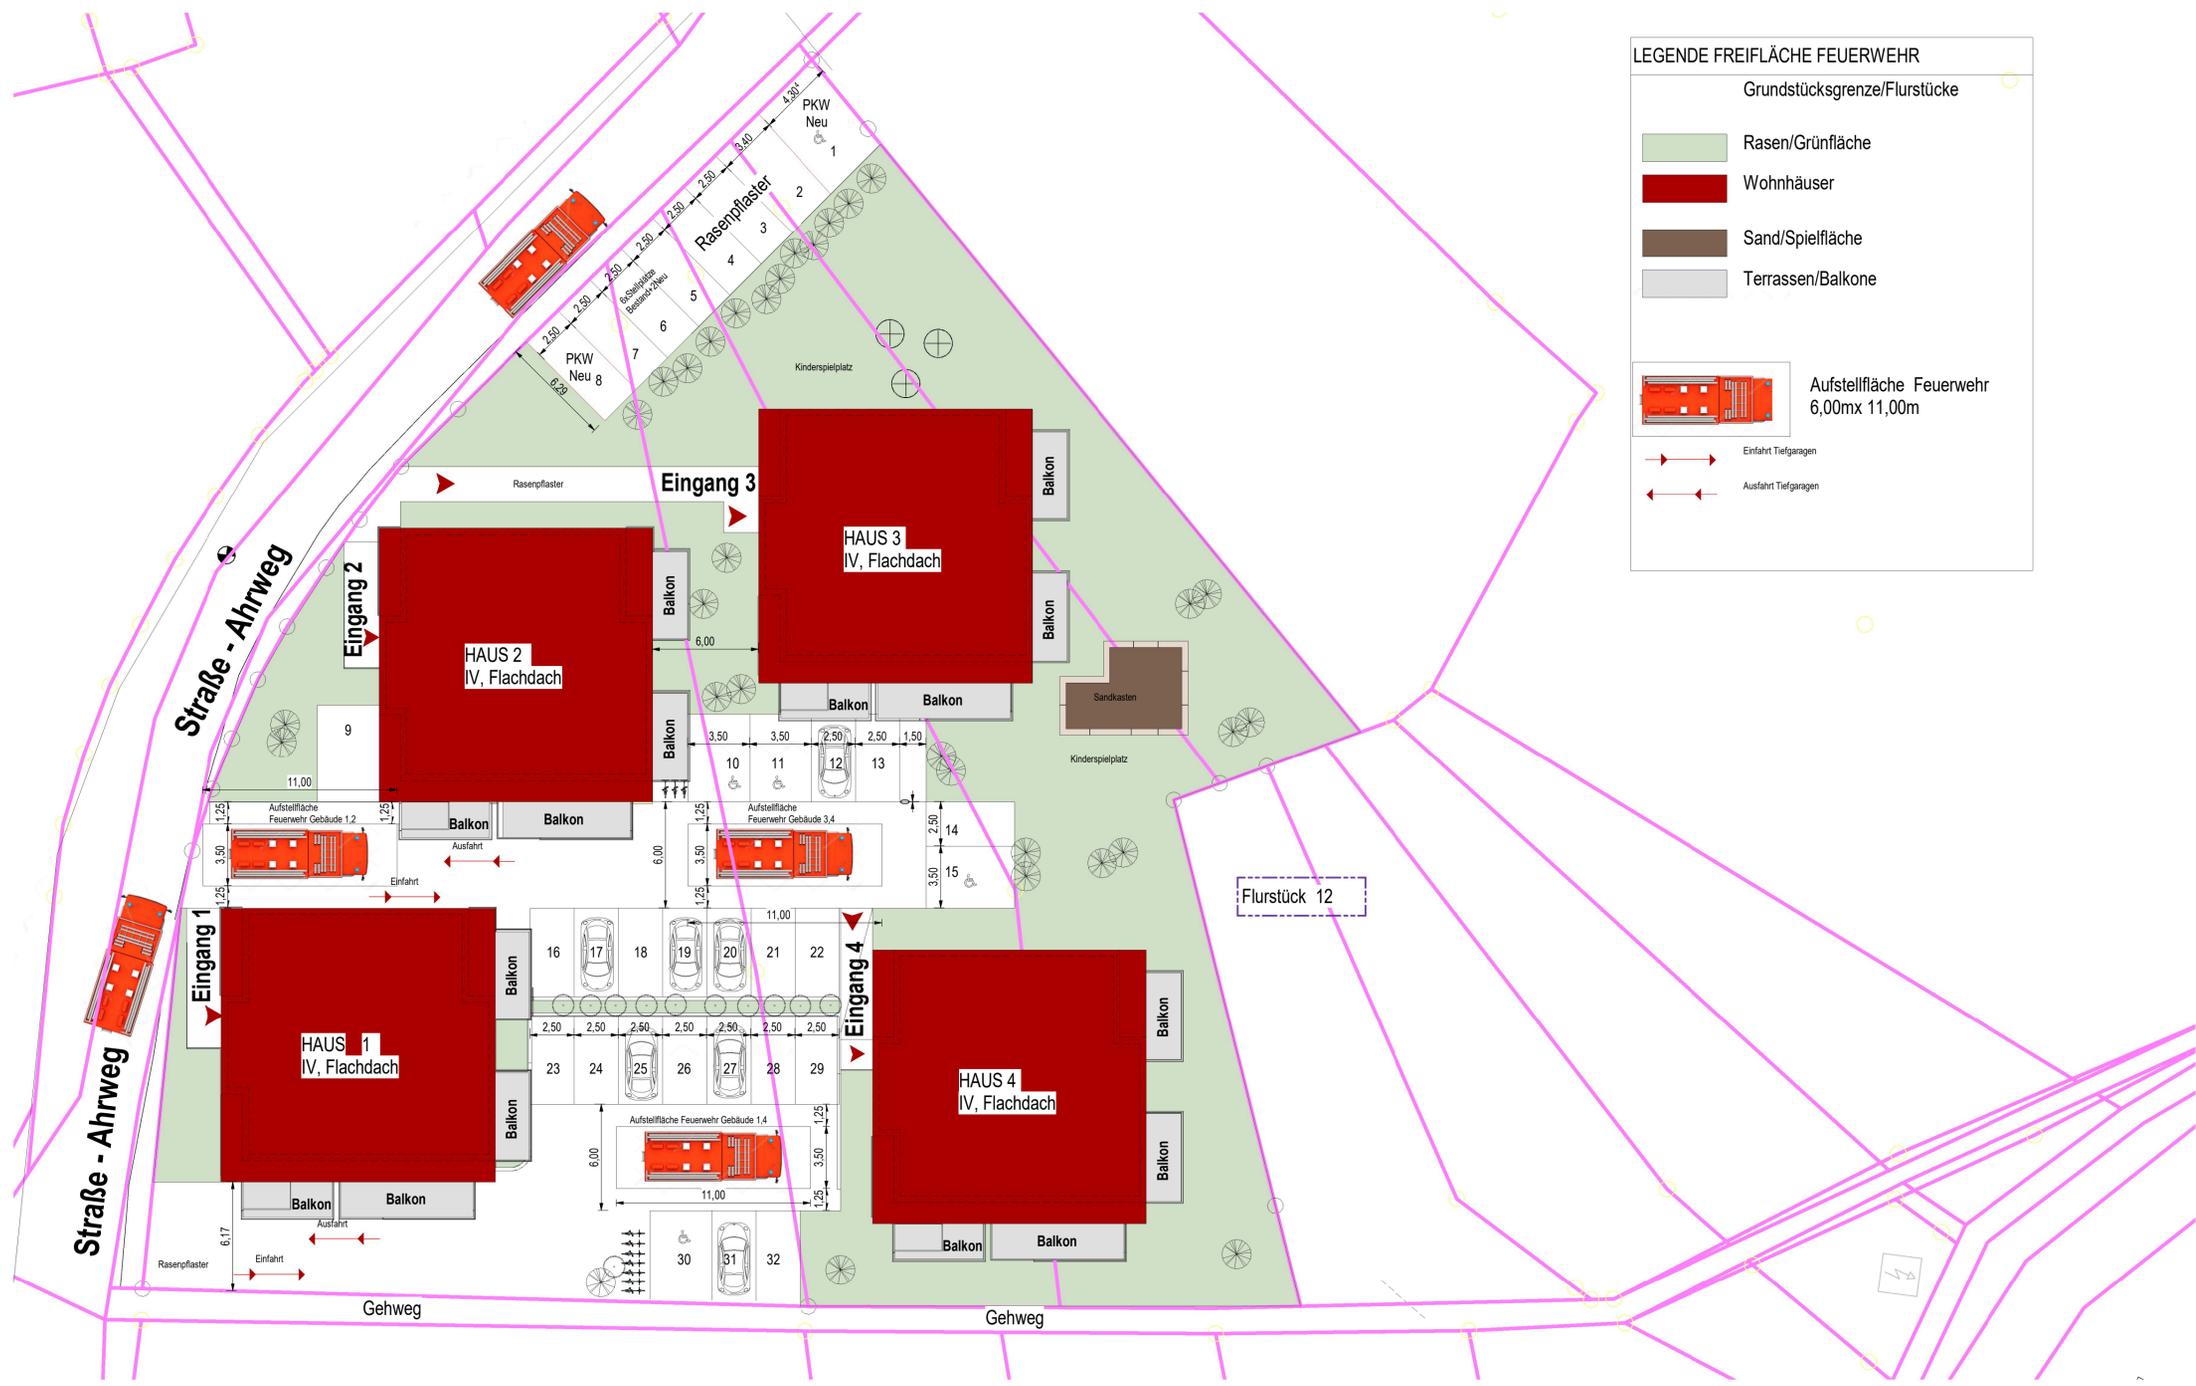

**LEGENDE FREIFLÄCHE FEUERWEHR**

- Grundstücksgrenze/Flurstücke
- Rasen/Grünfläche
- Wohnhäuser
- Sand/Spielfläche
- Terrassen/Balkone
- Aufstellfläche Feuerwehr 6,00mx 11,00m
- Einfahrt Tiefgaragen
- Ausfahrt Tiefgaragen

## BAUANTRAG

**PROJEKT** Neubau von 4 MFH insgesamt 30 WE / 2 Kleingaragen jeweils 3 PKW's / 26 Stellplätze

Vor dem Leetor 13  
53545 Linz am Rhein  
123-45  
Neubau

PROJNR. 2022\_04

**BAUHERR** LS Immobiliengrundbesitz GmbH

Bahnstraße 3  
65779 Kelkheim  
Tel: 0176-55007744  
LS.Wohnungen@gmail.com

**PLANINHALT** Freifläche für Feuerwehr 1 : 200

PLANNR. 17 DATUM: 20.09.2023

**PLANVERFASSER** pbs Architekturbüro Lipaj  
Geierfeld 74  
65812, Bad Soden  
06174-9685238  
pbs@architekt-lipaj.de

GEZEICHNET: E.L.

**BAUBEHÖRDE**